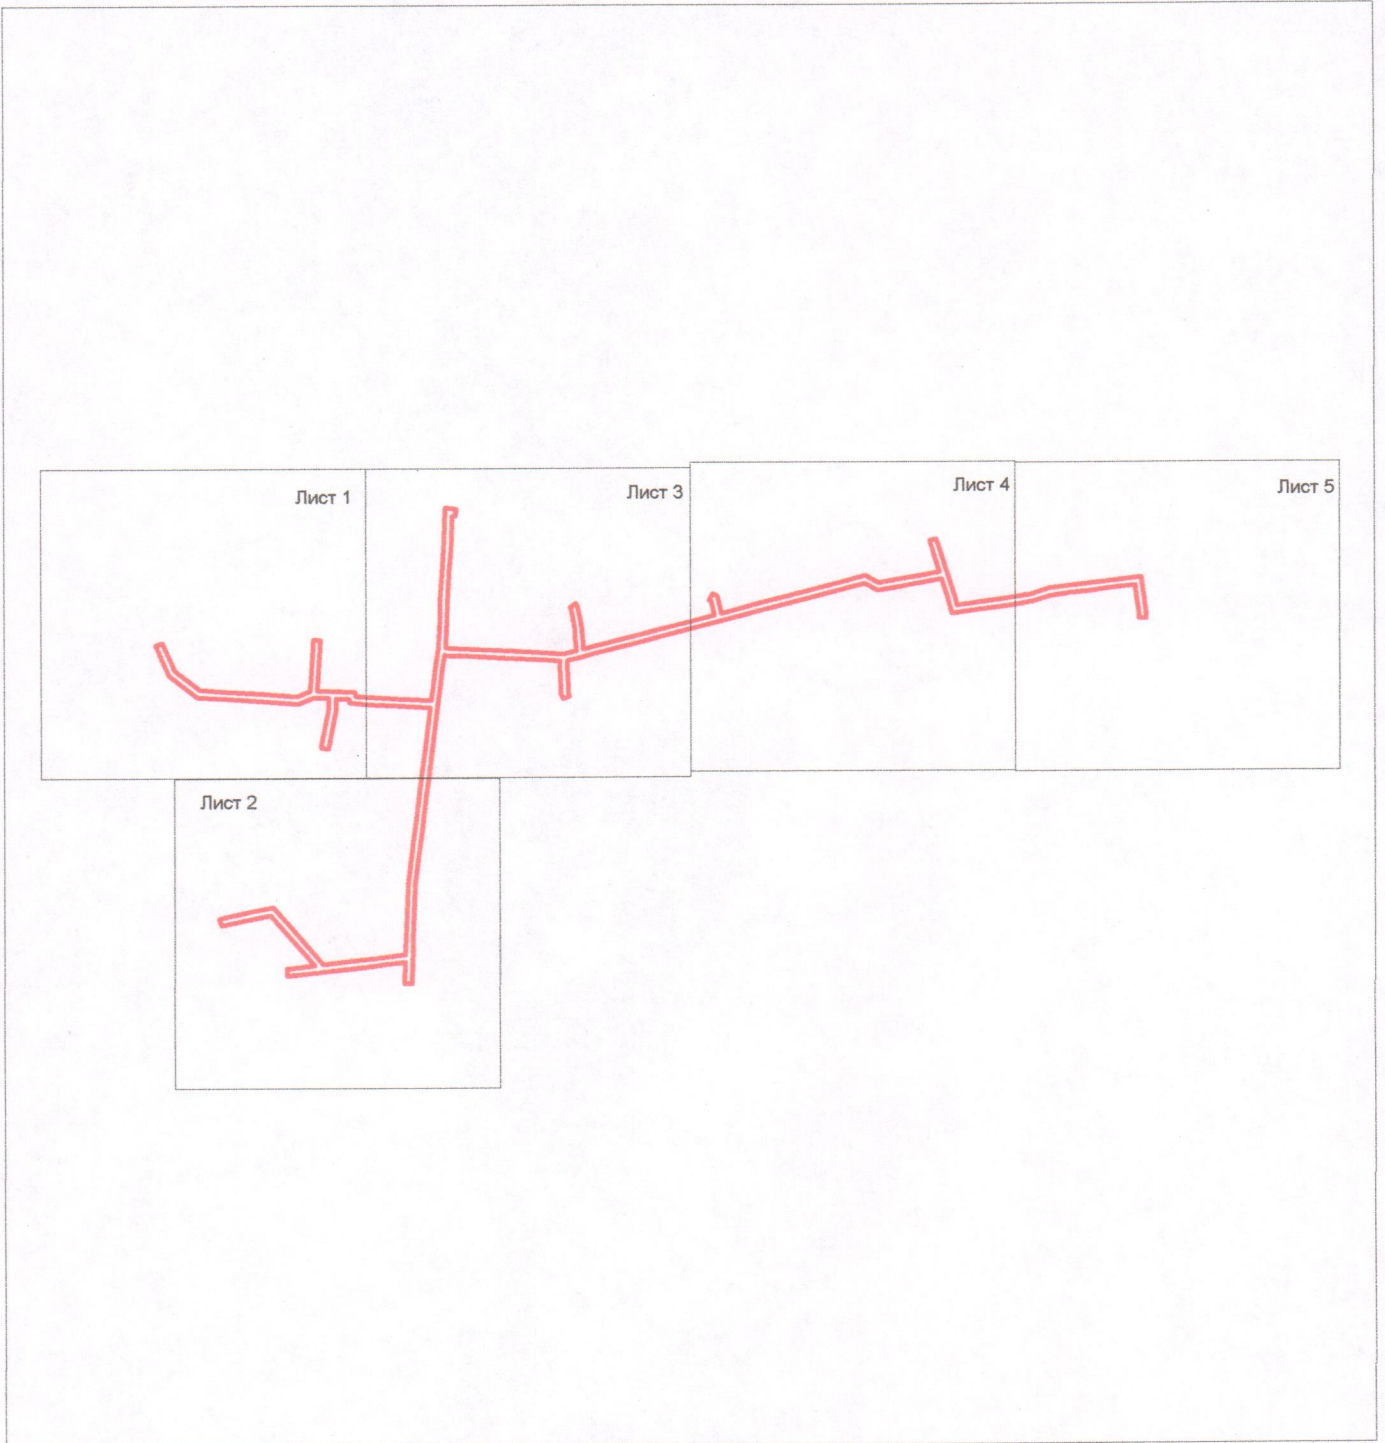


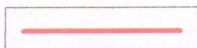
СХЕМА РАСПОЛОЖЕНИЯ  
границ публичного сервитута для размещения объектов ВЛ 10 кВ № 5 ПС Алексеевская на территории  
Матвеево - Курганского сельского поселения, Матвеево-Курганского района, Ростовской области

Обзорная схема расположения листов

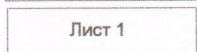


Масштаб 1: 22 000

Условные обозначения и знаки



- граница устанавливаемого публичного сервитута



Лист 1

- обозначение выносного листа

Кадастровый инженер



М.П.

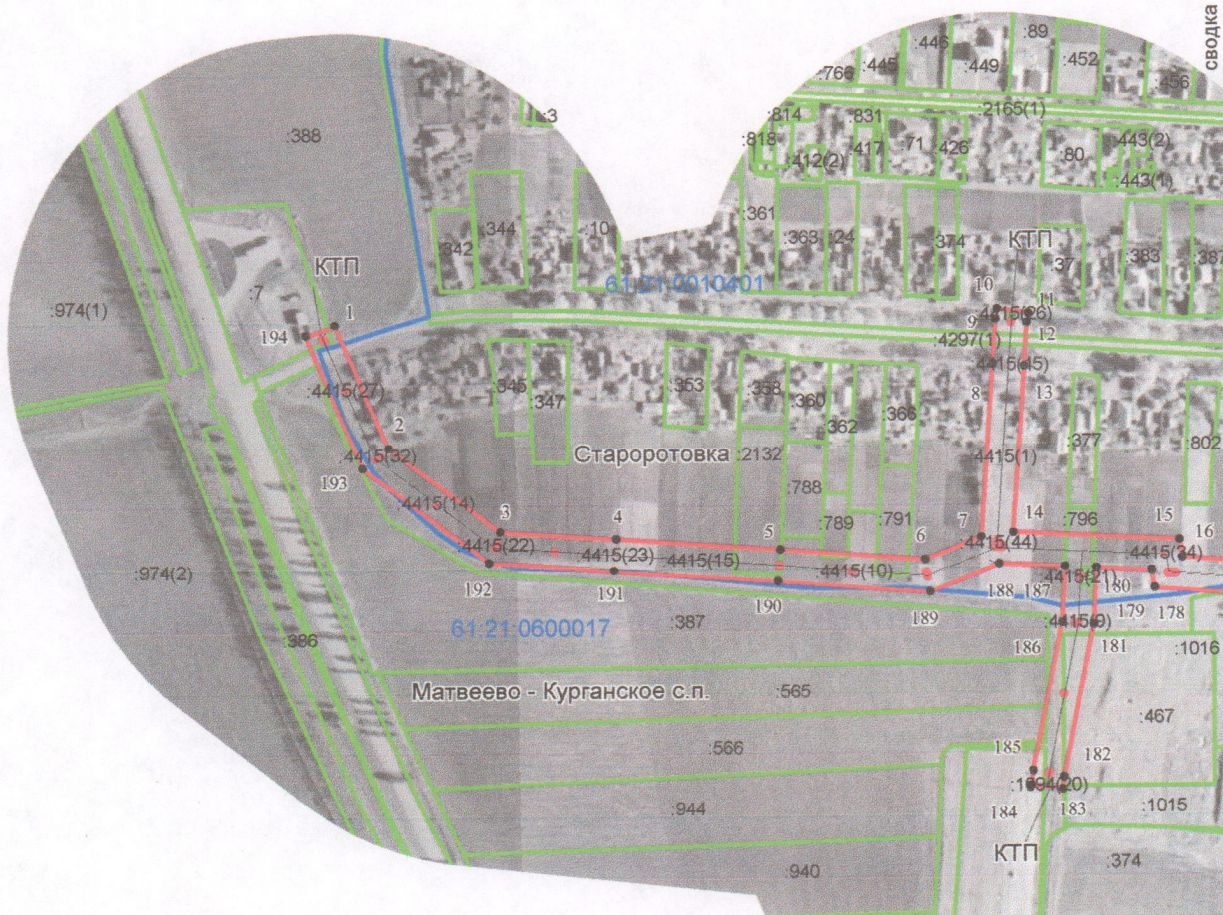
Радаев А.П.

фамилия инициалы

СХЕМА РАСПОЛОЖЕНИЯ

 
 




 
 
 
границ публичного сервитута для размещения объектов ВЛ 10 кВ № 5 ПС Алексеевская на территории Матвеево - Курганского сельского поселения, Матвеево-Курганского района, Ростовской области

С  
↑  
Ю



Масштаб 1: 5 000

Условные обозначения и знаки

-  -граница устанавливаемого публичного сервитута
-  - обозначение характерной точки границы устанавливаемого публичного сервитута
-  -ось линии электропередачи с опорами ЛЭП
-  -граница кадастрового квартала
-  -номер кадастрового квартала
-  -граница земельного участка по сведениям ГКН
-  -кадастровый номер земельного участка по сведениям ГКН
-  -наименования населенного пункта
-  -наименования сельского поселения



М.П.

подпись

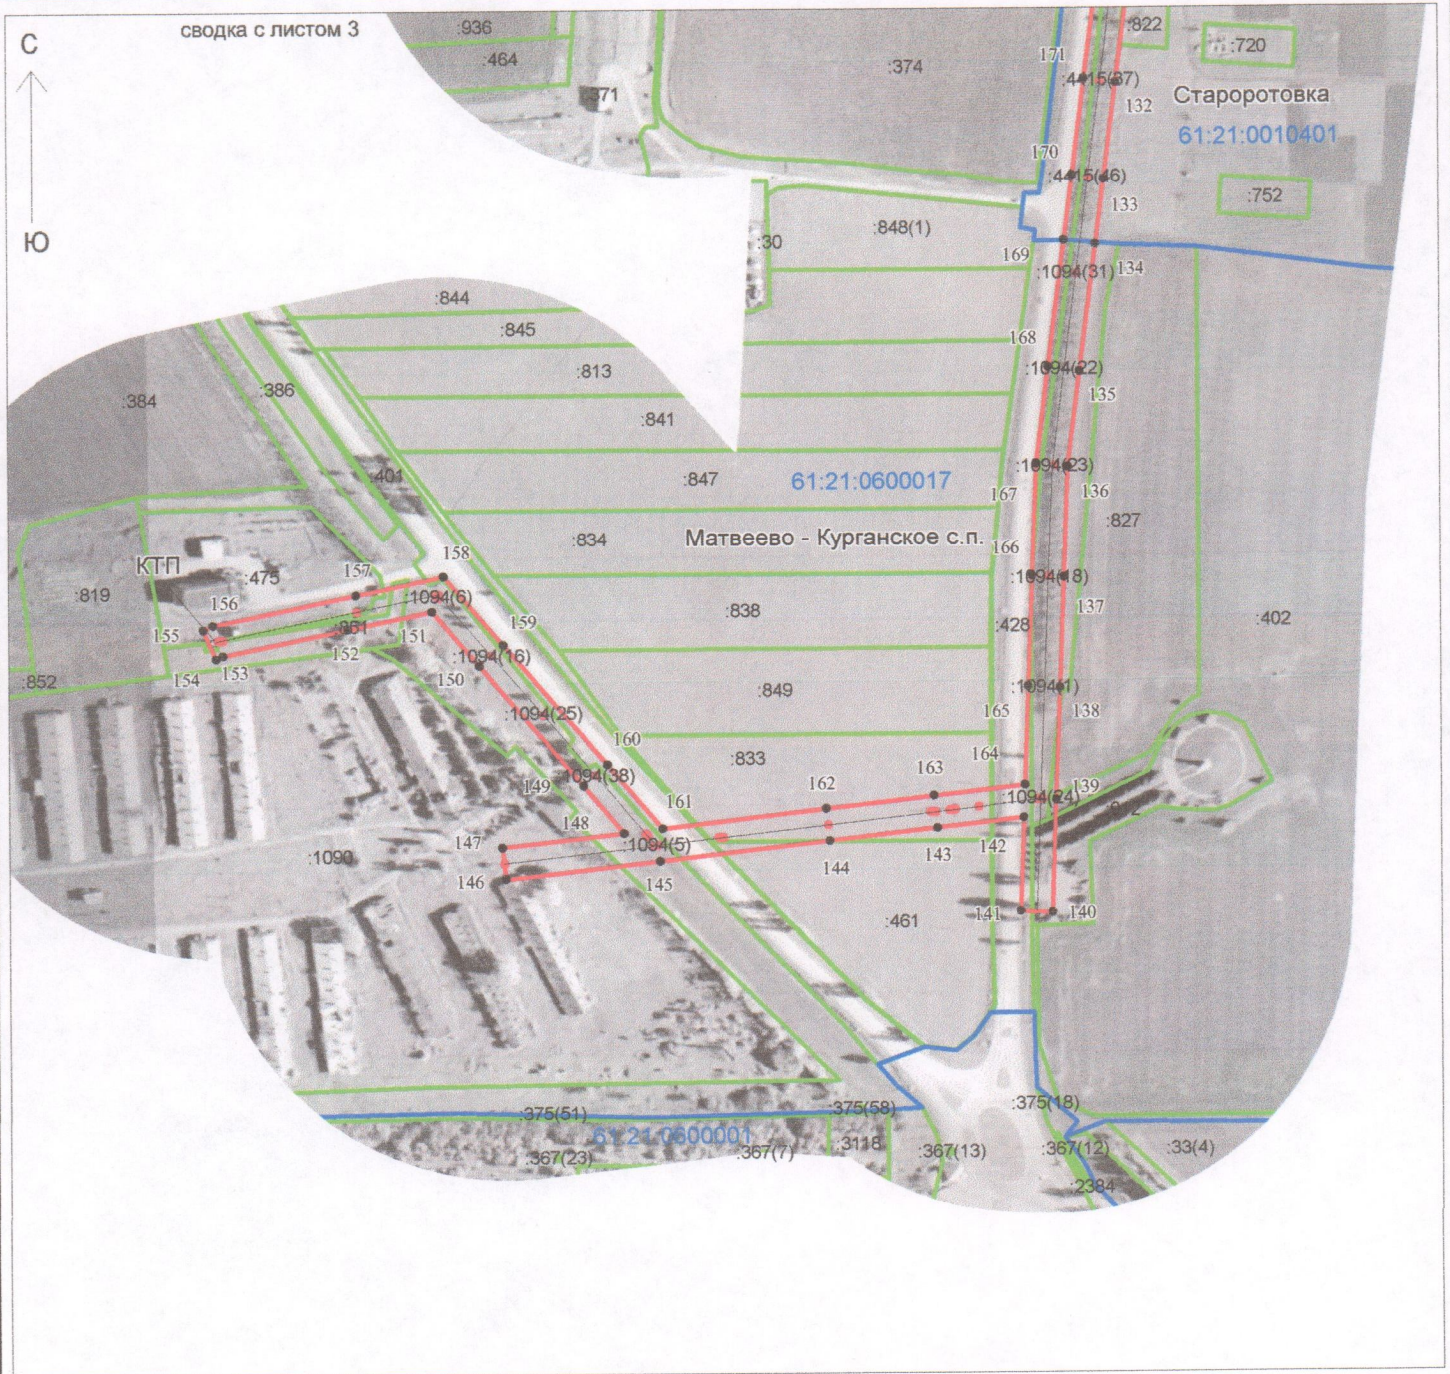
Радаев А.П.

фамилия инициалы

Сводка с листом 2

 
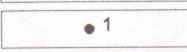

 
 


 
 
СХЕМА РАСПОЛОЖЕНИЯ

границ публичного сервитута для размещения объектов ВЛ 10 кВ № 5 ПС Алексеевская на территории Матвеево - Курганского сельского поселения, Матвеево-Курганского района, Ростовской области



Масштаб 1: 5 000

Условные обозначения и знаки

-  -граница устанавливаемого публичного сервитута
-  - обозначение характерной точки границы устанавливаемого публичного сервитута
-  -ось линии электропередачи с опорами ЛЭП
-  -граница кадастрового квартала
-  -номер кадастрового квартала
-  -граница земельного участка по сведениям ГКН
-  -кадастровый номер земельного участка по сведениям ГКН
-  -наименования населенного пункта
-  -наименования сельского поселения

Кадастровый инженер:  
  
 М.П. **Алексей Павлович** подпись  


Радаев А.П.

фамилия инициалы

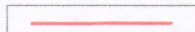
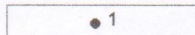

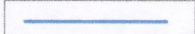


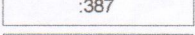
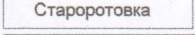
 
СХЕМА РАСПОЛОЖЕНИЯ

границ публичного сервитута для размещения объектов ВЛ 10 кВ № 5 ПС Алексеевская на территории Матвеево - Курганского сельского поселения, Матвеево-Курганского района, Ростовской области



Масштаб 1: 5 000

Условные обозначения и знаки

-  - граница устанавливаемого публичного сервитута
-  - обозначение характерной точки границы устанавливаемого публичного сервитута
-  - ось линии электропередачи с опорами ЛЭП
-  - граница кадастрового квартала
-  - номер кадастрового квартала
-  - граница земельного участка по сведениям ГКН
-  - кадастровый номер земельного участка по сведениям ГКН
-  - наименования населенного пункта
-  - наименования сельского поселения

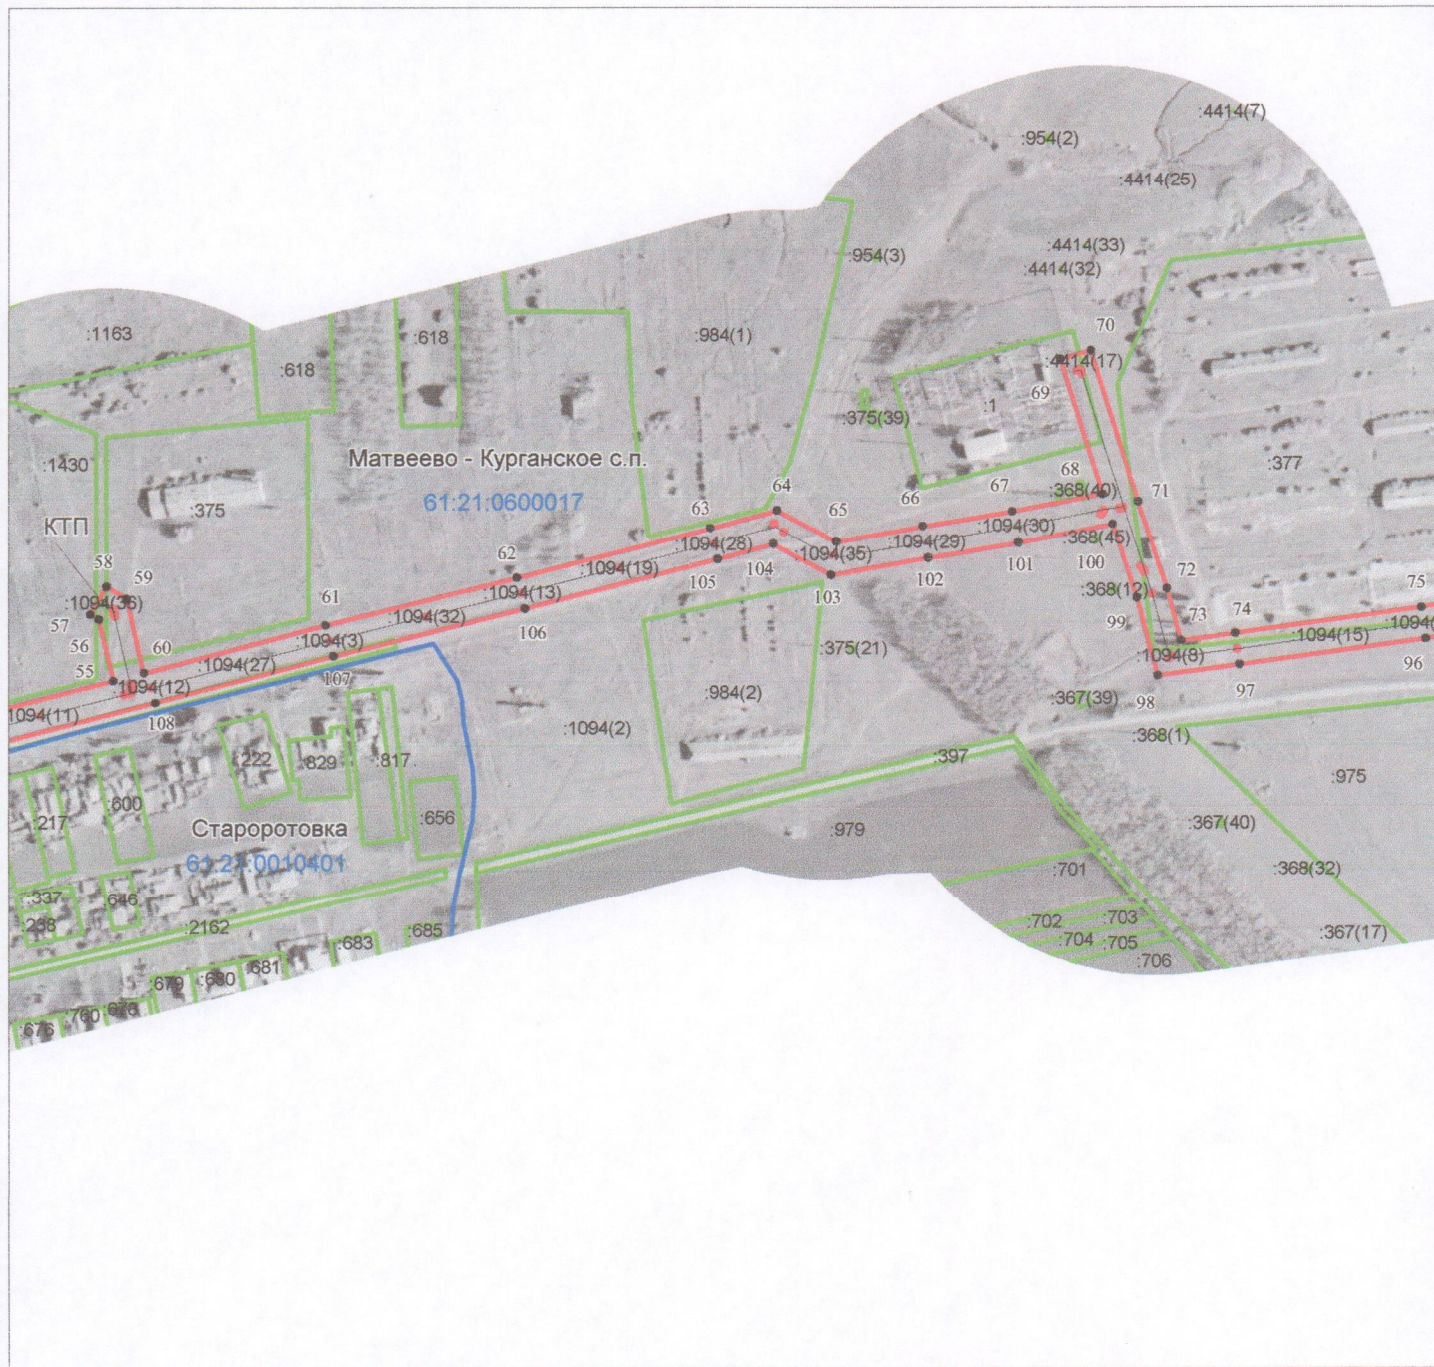
Кадастровый инженер  
РАДАЕВ  
Алексей Павлович  
М.П. \_\_\_\_\_  
подпись \_\_\_\_\_

Радаев А.П.  
\_\_\_\_\_

фамилия инициалы








 
 
СХЕМА РАСПОЛОЖЕНИЯ

границ публичного сервитута для размещения объектов ВЛ 10 кВ № 5 ПС Алексеевская на территории Матвеево - Курганского сельского поселения, Матвеево-Курганского района, Ростовской области



Масштаб 1: 5 000

Условные обозначения и знаки

-  -граница устанавливаемого публичного сервитута
-  1 - обозначение характерной точки границы устанавливаемого публичного сервитута
-  -ось линии электропередачи с опорами ЛЭП
-  -граница кадастрового квартала
-  61:21:0600017 -номер кадастрового квартала
-  -граница земельного участка по сведениям ГКН
-  :387 -кадастровый номер земельного участка по сведениям ГКН
-  Староротовка -наименования населенного пункта
-  Матвеево-Курганское с.п. -наименования сельского поселения

Кадастровый инженер РАДАЕВ Алексей Павлович  
 М.П. \_\_\_\_\_  
 подпись

Радаев А.П.  
 фамилия инициалы




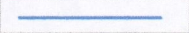


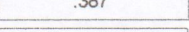
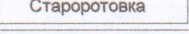
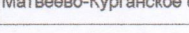
СХЕМА РАСПОЛОЖЕНИЯ

границ публичного сервитута для размещения объектов ВЛ 10 кВ № 5 ПС Алексеевская на территории Матвеево - Курганского сельского поселения, Матвеево-Курганского района, Ростовской области



Масштаб 1: 5 000

Условные обозначения и знаки

-  -граница устанавливаемого публичного сервитута
-  1 - обозначение характерной точки границы устанавливаемого публичного сервитута
-  -ось линии электропередачи с опорами ЛЭП
-  -граница кадастрового квартала
-  61:21:0600017 -номер кадастрового квартала
-  -граница земельного участка по сведениям ГКН
-  :387 -кадастровый номер земельного участка по сведениям ГКН
-  Староротовка -наименования населенного пункта
-  Матвеево-Курганское с.п. -наименования сельского поселения

Кадастровый инженер  
Алексей Павлович  
М.П. подпись

Кадастровый инженер:

Радаев А.П.

фамилия инициалы