


п. Матвеев Курган, М 1:10 000

Водопровод до границы
Матвеев-Курганского и
Большекурганского с.п.

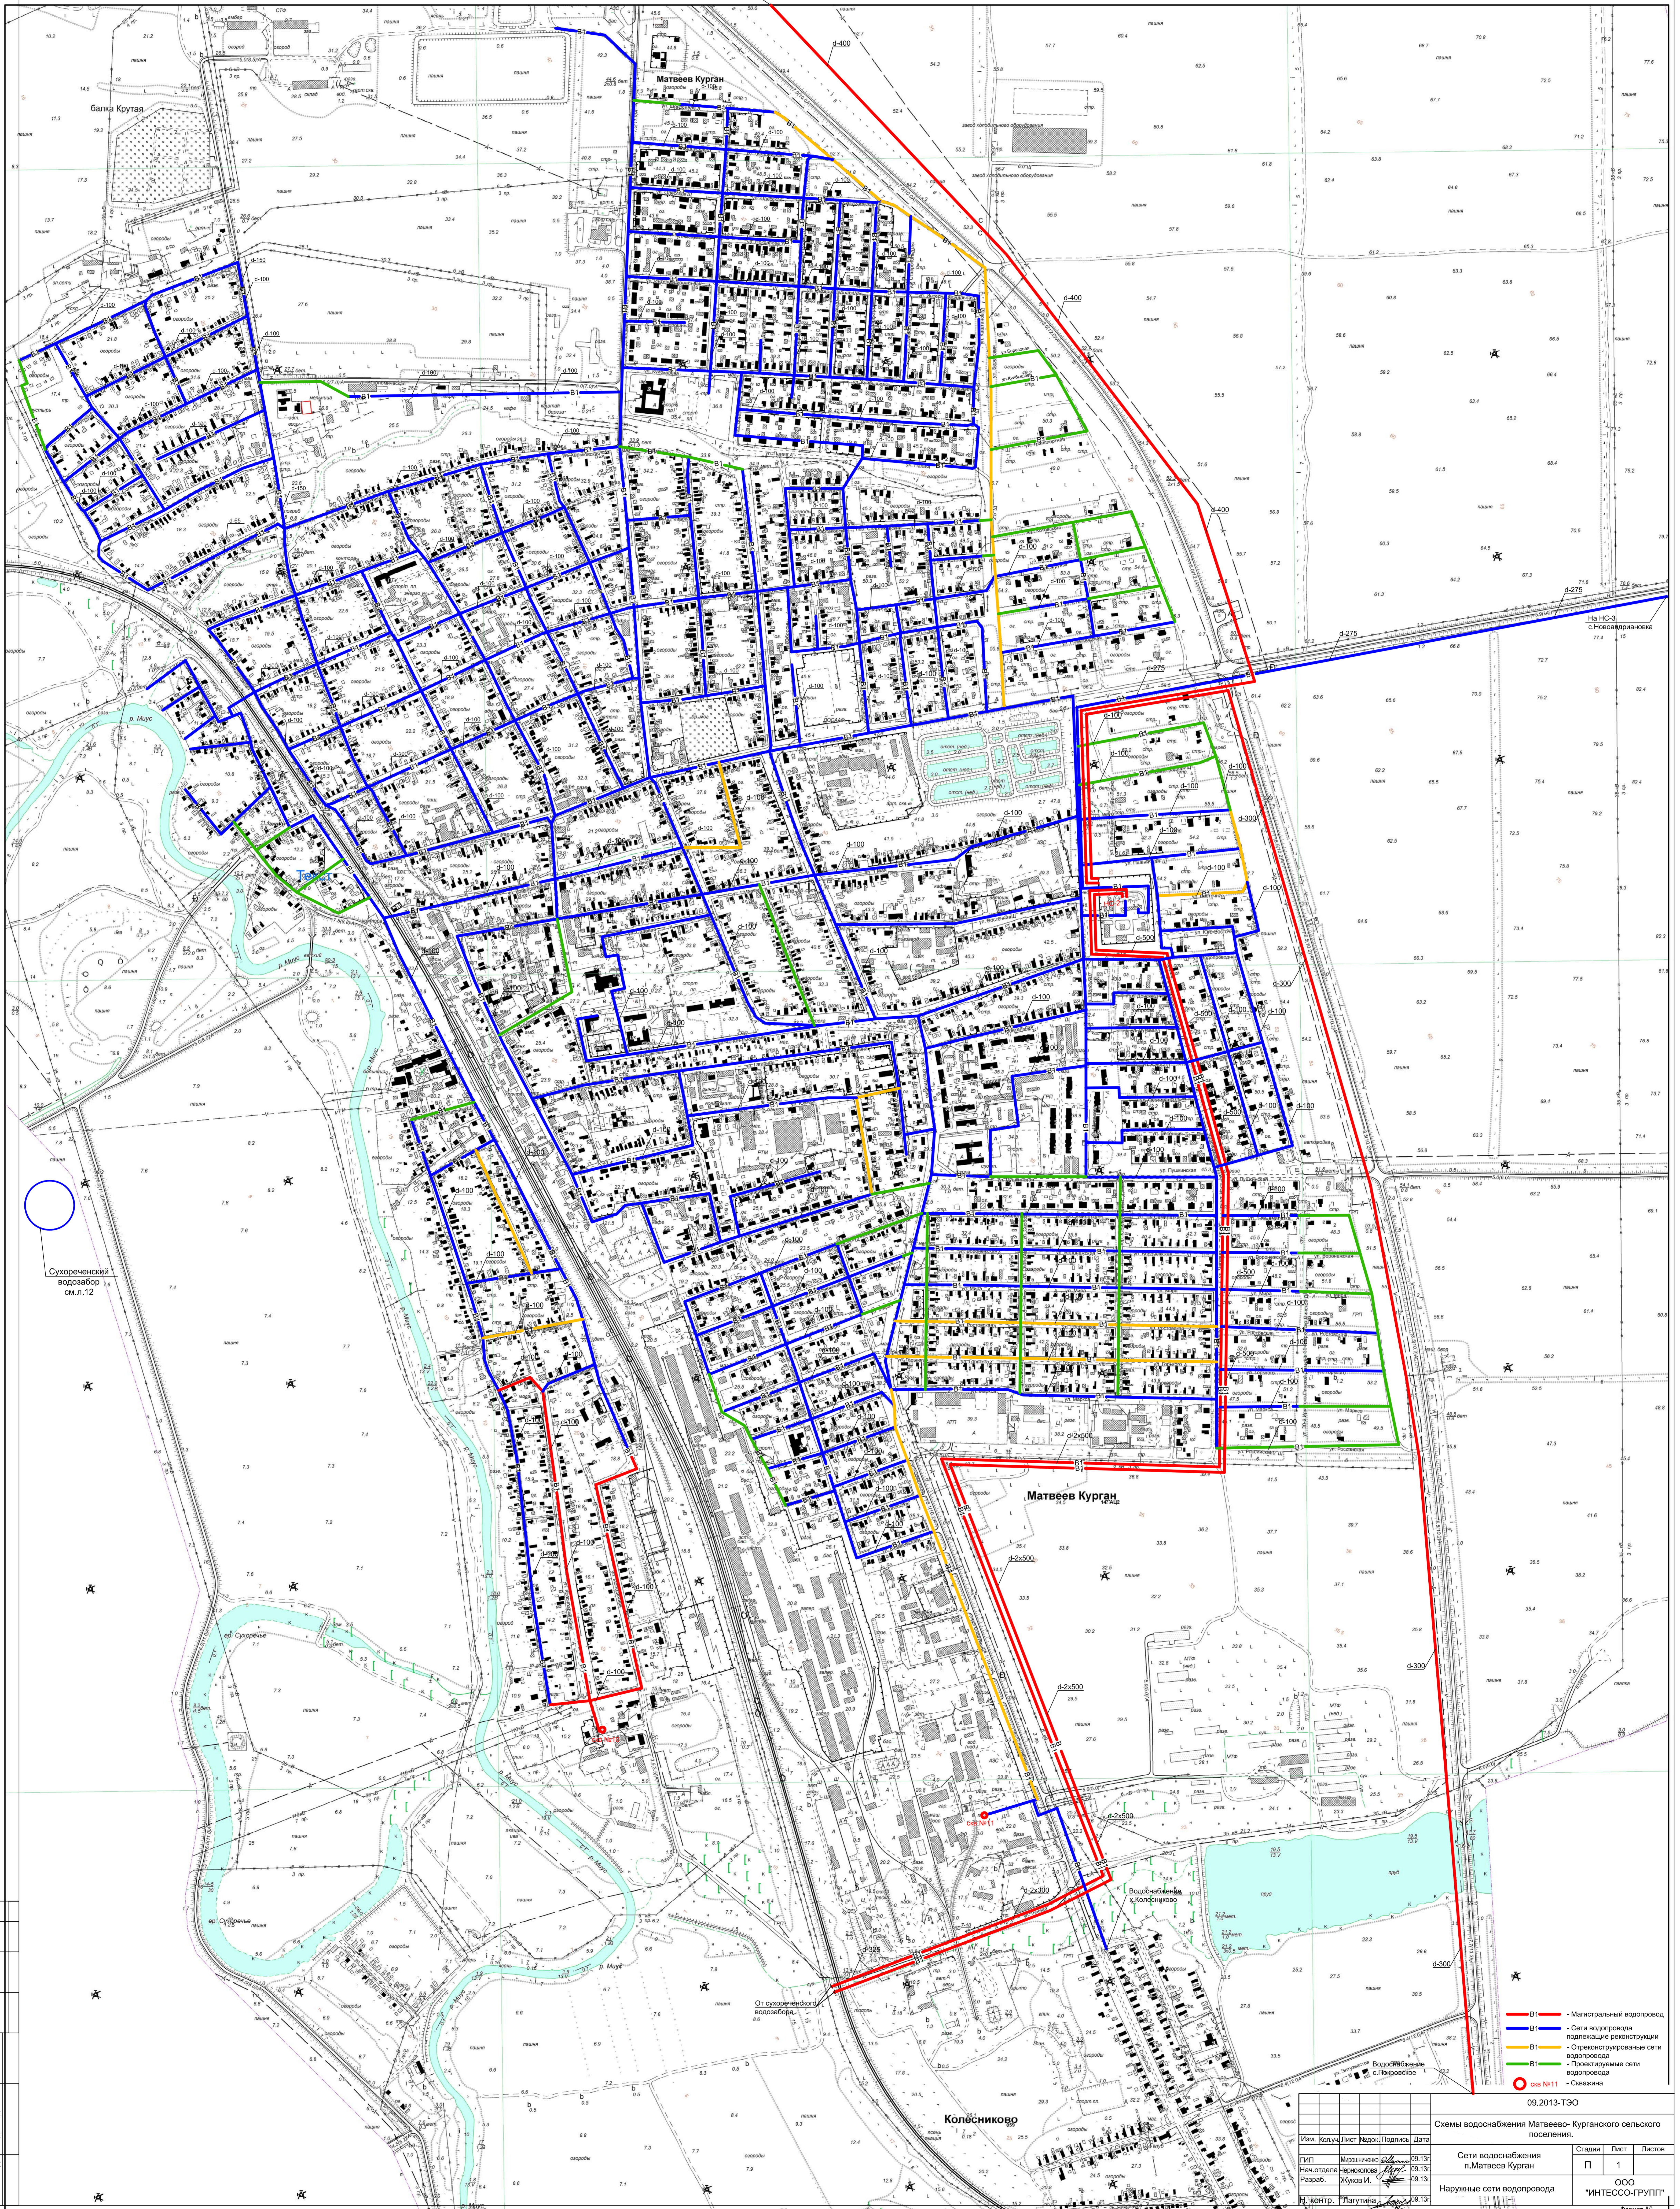

- B1 - Магистральный водопровод
- B1 - Сети водопровода подлежащие реконструкции
- B1 - Отреконструированные сети водопровода
- B1 - Проектируемые сети водопровода
- с/кв №111 - Ставка

Изм.	Контр.	Лист	Масш.	Подпись	Дата
1					
2					
3					
4					
5					
6					
7					
8					
9					
10					

09.2013-ТЭО
Схемы водоснабжения Матвеев-Курганского сельского поселения.
Сети водоснабжения п.Матвеев Курган
Наружные сети водопровода

Страница 1
Лист 1
Листов 1
ООО "ИНТЕССО-ГРУПП"
Формат А0

Согласовано:
Имя, № подл., Подп. и дата, Власт. инв. №